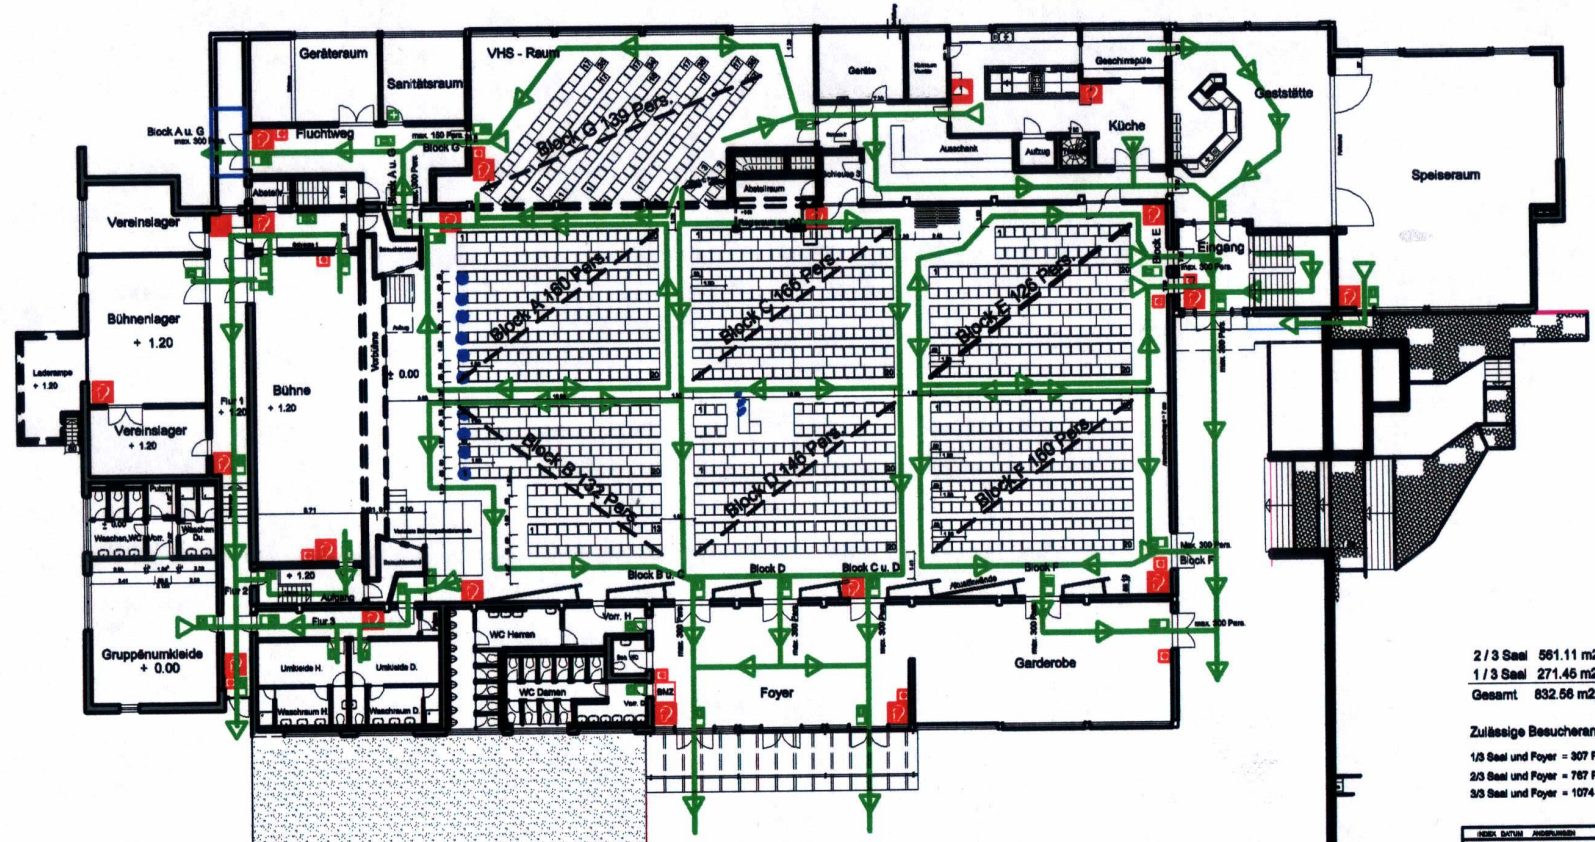

Erdgeschoss

Erklärung :

- Notausgang
- Rettungsweg rechts
- Erste Hilfe
- Feuerlöschgerät
- Löschschlauch
- Brandmelder manuel
- BMZ Brandmeldezentrale
- Fluchtweg
- Löschdecke
- Reisluftfahrer

Bestuhlungs.- und Rettungswegeplan

2 / 3 Saal	561.11 m2
1 / 3 Saal	271.46 m2
Gesamt	832.56 m2

Zulässige Besucheranzahl nach Lüftungsanlage

1/3 Saal und Foyer = 307 Personen
2/3 Saal und Foyer = 767 Personen
3/3 Saal und Foyer = 1074 Personen

INDEX DATUM ÄNDERUNGEN BEARBEITET

Stadt Attendorn

Großer Saal und VHS- Raum

Block A = 160 Pers.
Block B = 132 Pers.
Block C = 166 Pers.
Block D = 146 Pers.
Block E = 126 Pers.
Block F = 160 Pers.
Block G = 139 Pers. (VHS - Raum)
Gesamt = 1029 Personen

Bestuhlungs. - und Rettungswegeplan

Objekt: Stadthalle Attendorn
Breslauer Str. 40 , 57439 Attendorn

MASSTAB: 1 : 100

Bestuhlungsplan 6 " Prunksitzung "
Großer Saal u. VHS - Raum

Attendorn natürlich