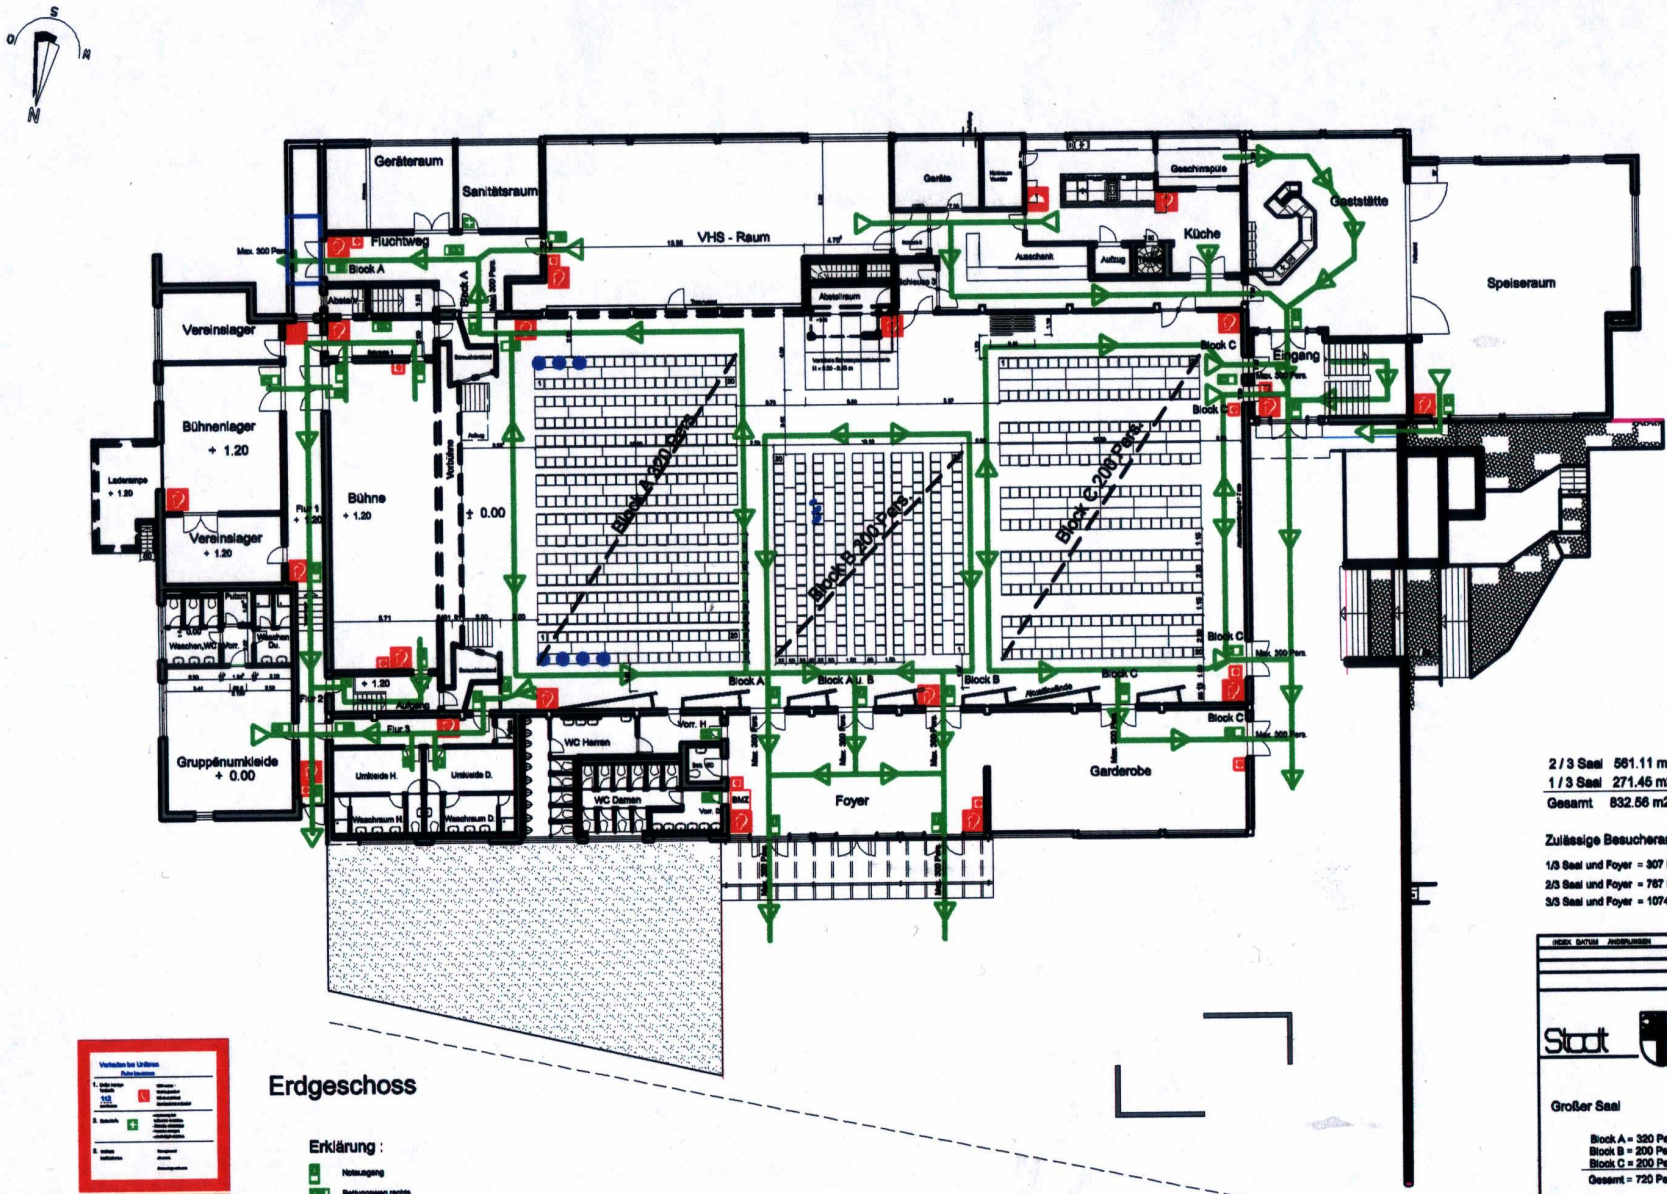

2 / 3 Saal 561.11 m2
1 / 3 Saal 271.45 m2
Gesamt 832.56 m2

Zulässige Besucheranzahl nach Lüftungsanlage

1/3 Saal und Foyer = 307 Personen
2/3 Saal und Foyer = 767 Personen
3/3 Saal und Foyer = 1074 Personen

INDEX DATUM ÄNDERUNGEN BEARBEITET

Stadt Attendorn

Großer Saal

Block A = 320 Personen
Block B = 200 Personen
Block C = 200 Personen
Gesamt = 720 Personen

Bestuhlungs.- und Rettungswegeplan

Objekt: Stadthalle Attendorn, Breslauer Str. 40 , 57439 Attendorn

MAßSTAB: 1 : 100

Bestuhlungsplan 7 "Tisch.- u. Reihenbestuhlung" Veranstaltungssaal Großer Saal

Attendorn natürlich

Bestuhlungs.- und Rettungswegeplan