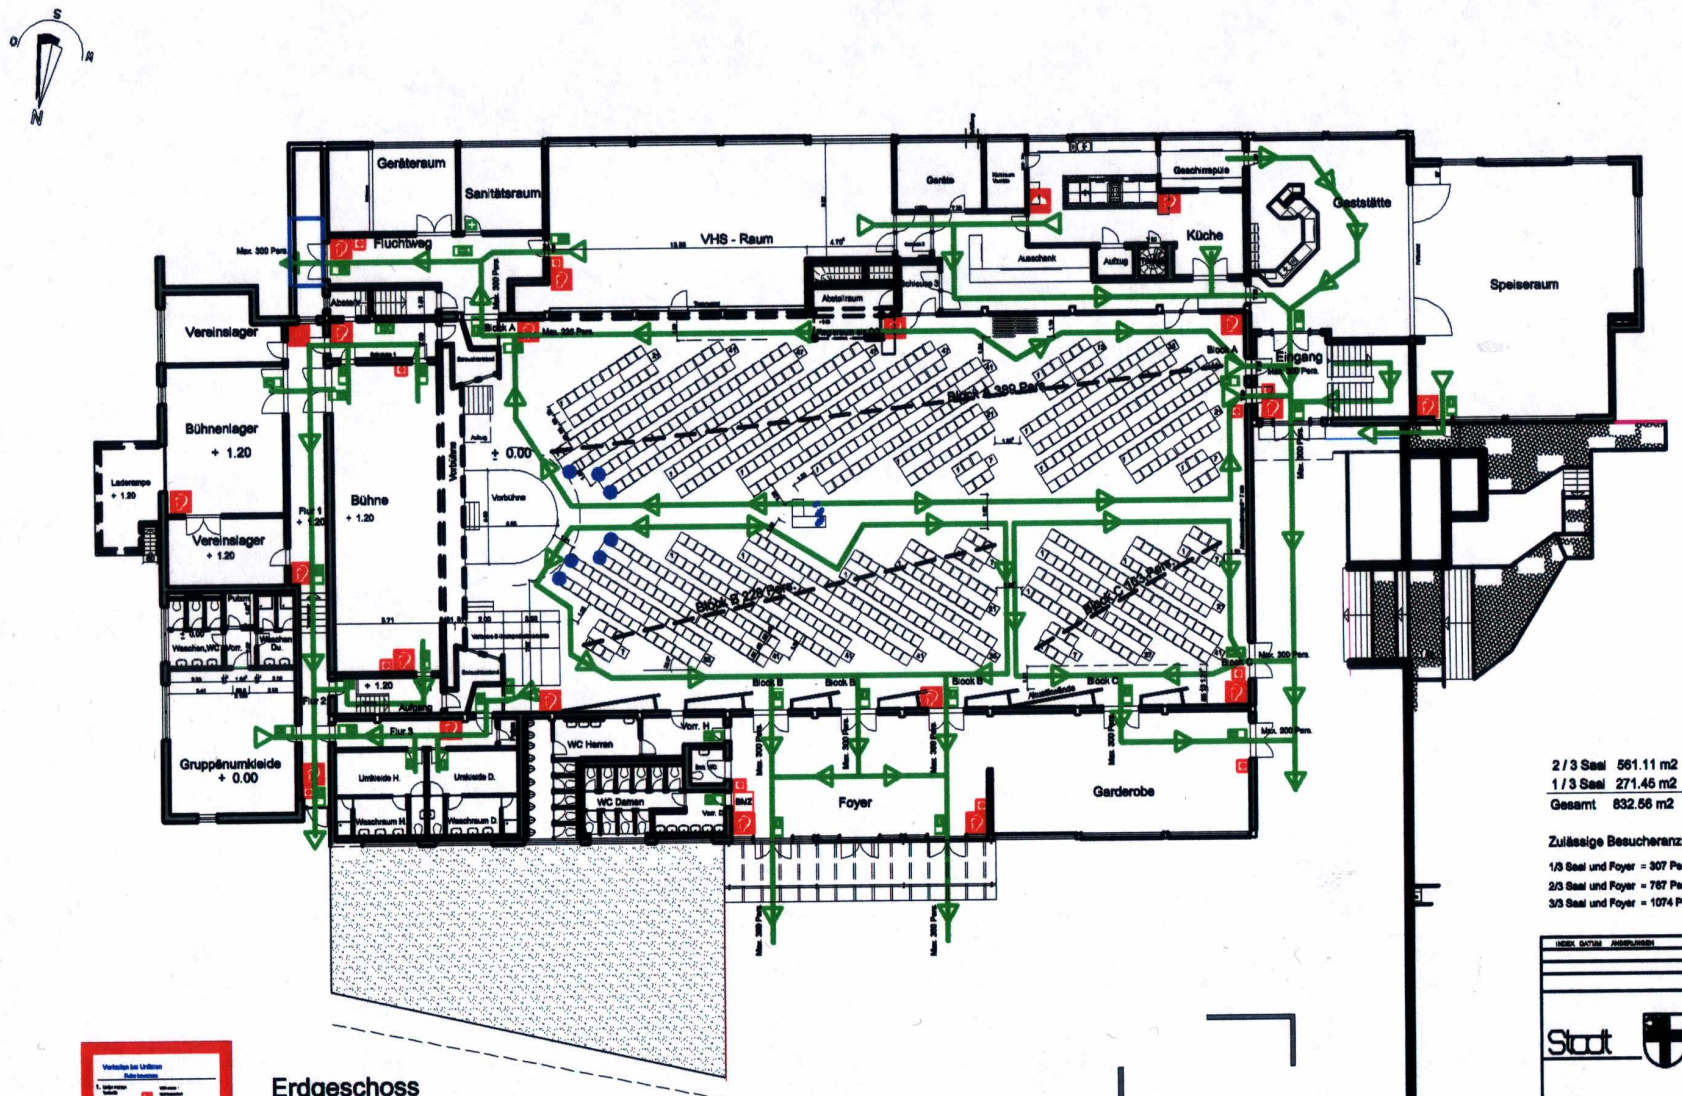

2 / 3 Saal 561.11 m2
1 / 3 Saal 271.45 m2
Gesamt 832.56 m2

Zulässige Besucheranzahl nach Lüftungsanlage

1/3 Saal und Foyer = 307 Personen
2/3 Saal und Foyer = 767 Personen
3/3 Saal und Foyer = 1074 Personen

Erdgeschoss

Erklärung :

- Notausgang
- Rettungsweg rechts
- Erste Hilfe
- Feuerlöschgerät
- Löschschlauch
- Brandmelder manuel
- BMZ Brandmeldezentrale
- Fluchtweg
- Löschdecke
- Rollstuhlfahrer

Bestuhlungs.- und Rettungswegeplan

INDEX DATUM ÄNDERUNGEN BEARBEITET

Stadt Attendorn

Großer Saal
Block A = 389 Personen
Block B = 228 Personen
Block C = 103 Personen
Gesamt = 720 Personen

Bestuhlungs.- und Rettungswegeplan

Stadthalle Attendorn
Breslauer Str. 40, 57439 Attendorn

Bestuhlungsplan 8 " Herrensitzung "
Großer Saal

MASSTAB: 1 : 200

Attendorn natürlich