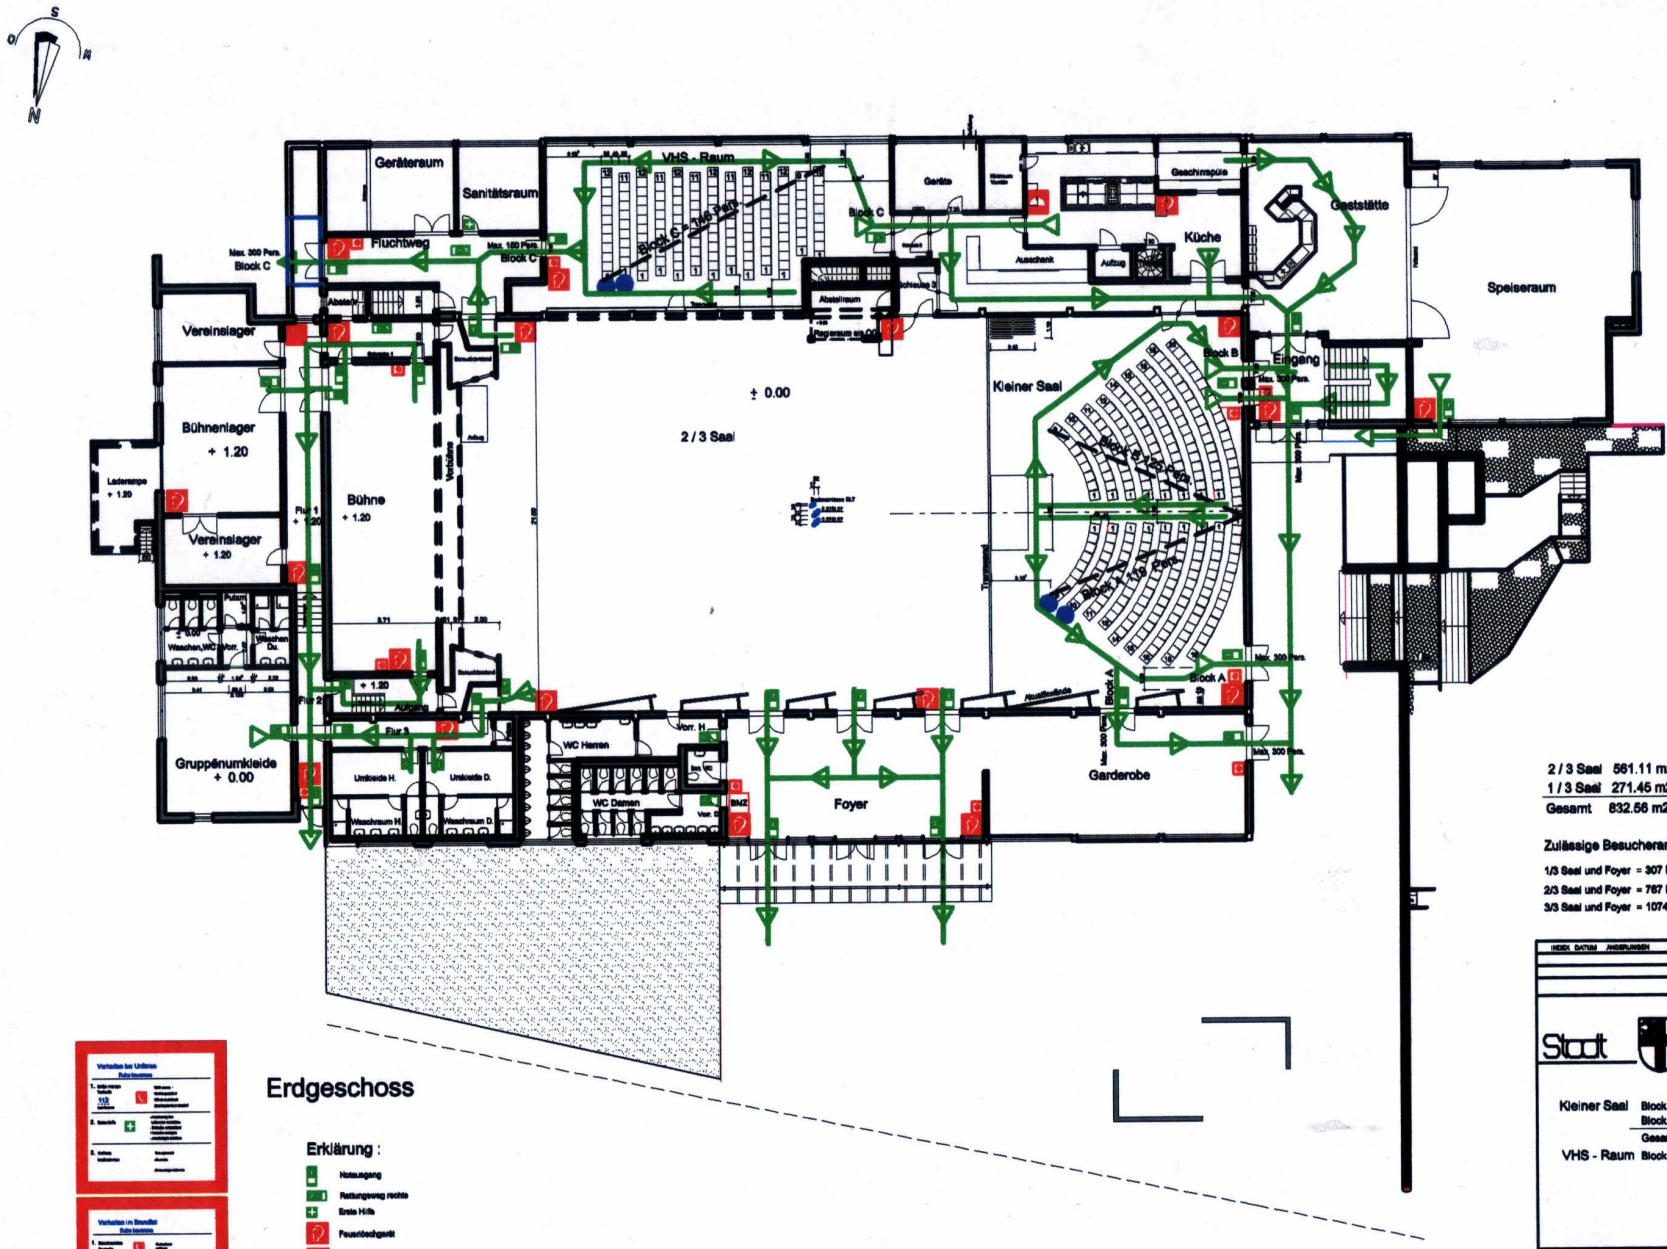

Erdgeschoss

Erklärung :

- Notausgang
- Rettungsweg rechts
- Erste Hilfe
- Feuerlöschgerät
- Löschschlauch
- Brandmelder manuel
- BMZ Brandmeldezentrale
- Fluchtweg
- Löschdecke
- Reisebuhrfahrer

2 / 3 Saal	561.11 m2
1 / 3 Saal	271.45 m2
Gesamt	832.56 m2

Zulässige Besucheranzahl nach Lüftungsanlage

1/3 Saal und Foyer = 307 Personen
2/3 Saal und Foyer = 767 Personen
3/3 Saal und Foyer = 1074 Personen

INDEX DATUM ÄNDERUNGEN BEARBEITET

Stadt Attendorn

Kleiner Saal Block A = 119 Pers.
Block B = 125 Pers.
Gesamt = 244 Pers.
VHS - Raum Block C = 146 Pers.

Bestuhlungs - und Rettungswegeplan

PLAN-NR.:

Objekt: Stadthalle Attendorn
Brauweiler Str. 40 , 57439 Attendorn

MASSTAB.: 1 : 200

Bestuhlungsplan 11 " Kleiner Saal u. VHS - Raum "
Reihenbestuhlung oval u. gerade

Attendorn natürlich

Bestuhlungs - und Rettungswegeplan