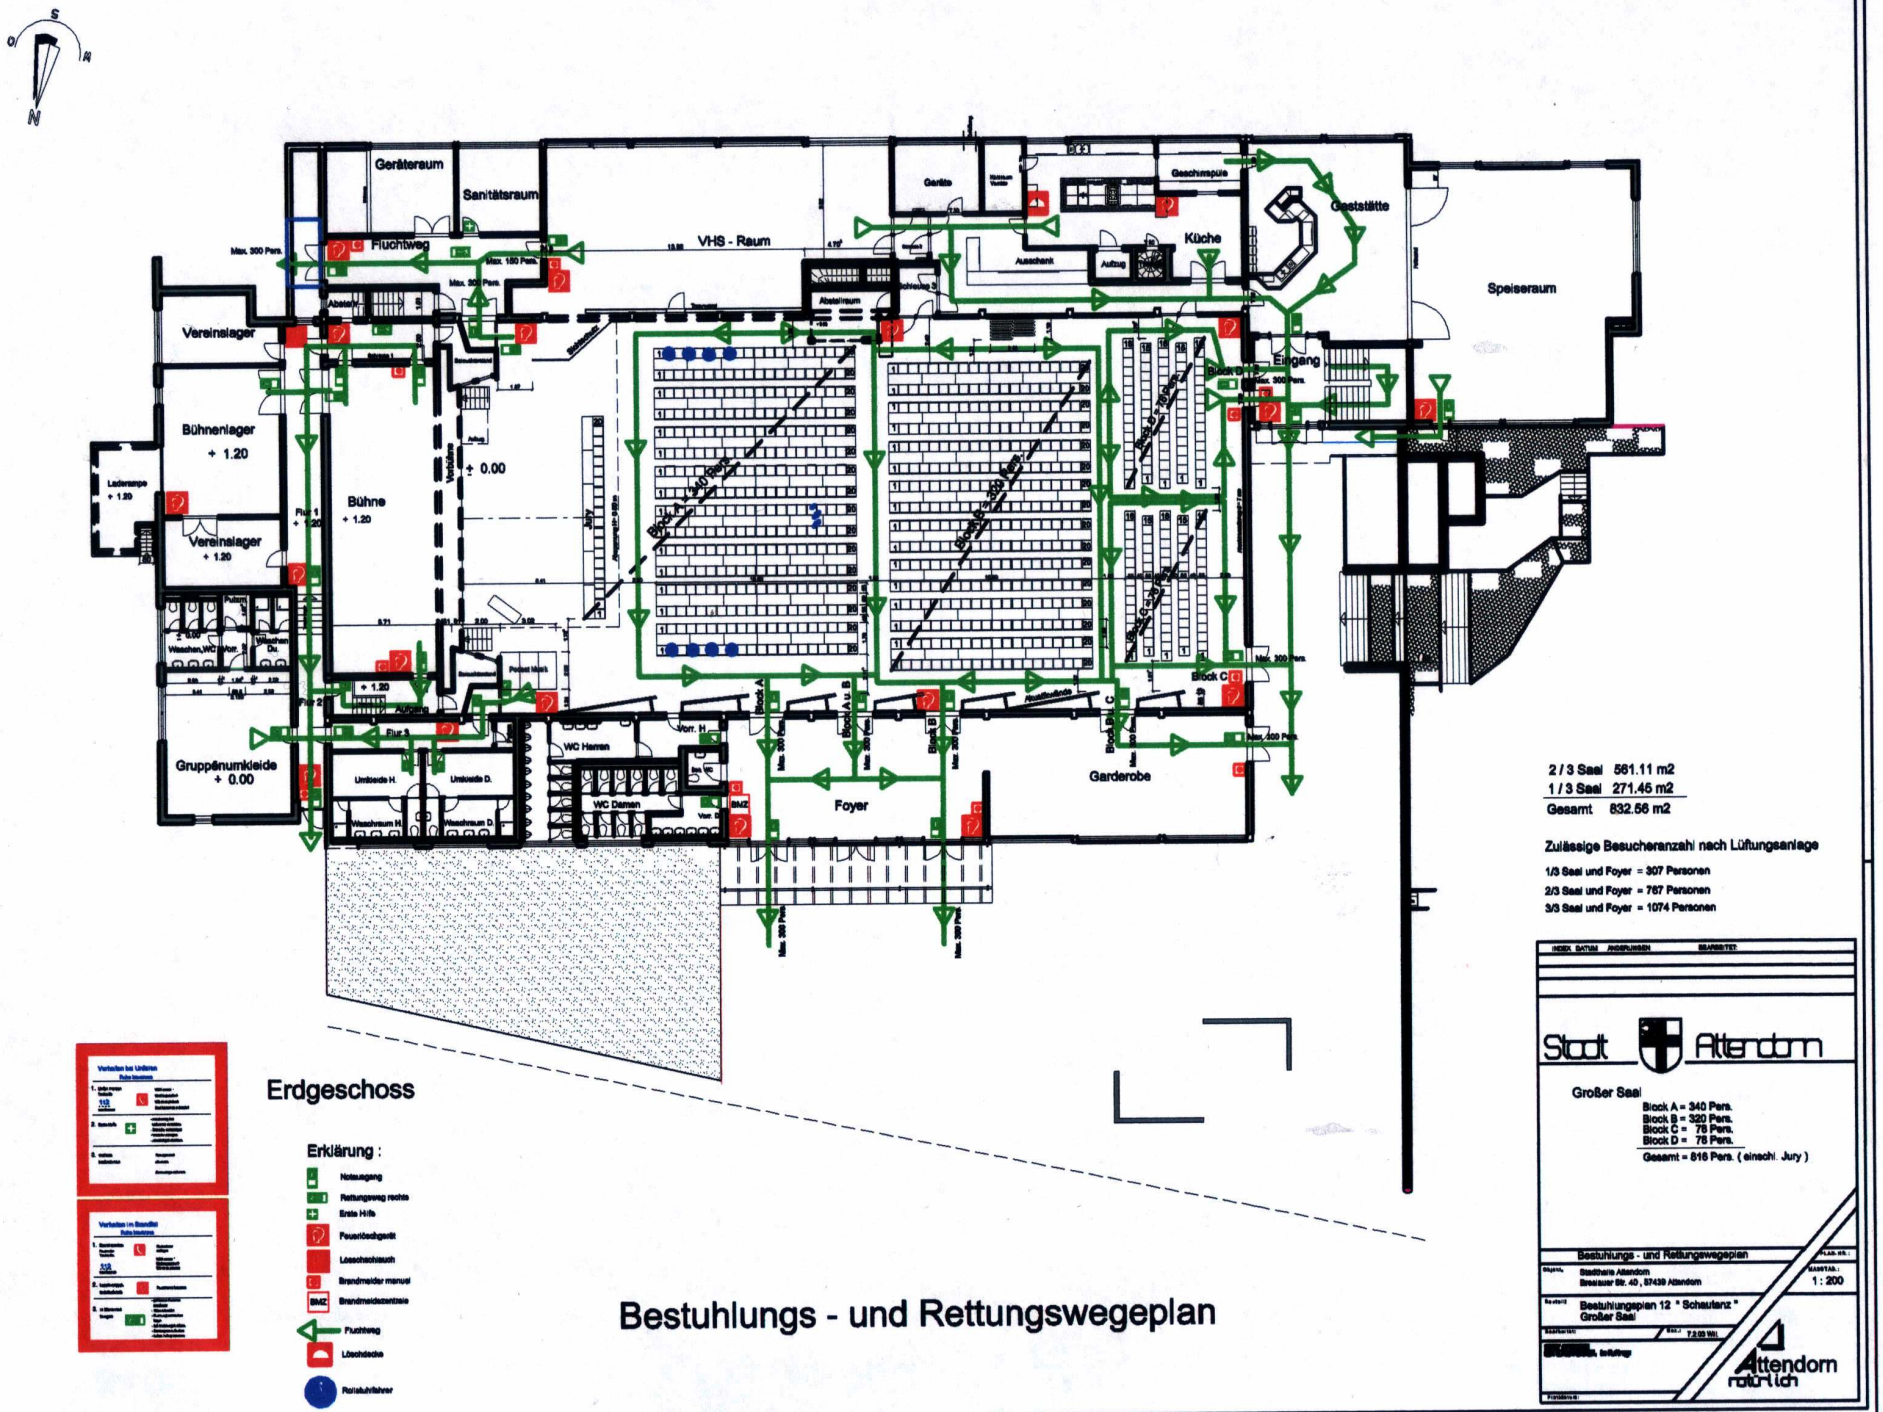

2 / 3 Saal 561.11 m2
1 / 3 Saal 271.45 m2
Gesamt 832.56 m2

Zulässige Besucheranzahl nach Lüftungsanlage

1/3 Saal und Foyer = 307 Personen
2/3 Saal und Foyer = 767 Personen
3/3 Saal und Foyer = 1074 Personen

Erdgeschoss

Erklärung :

- Notausgang
- Rettungsweg rechts
- Erste Hilfe
- Feuerlöschgerät
- Löschschlauch
- Brandmelder manuell
- BMZ Brandmeldezentrale
- Fluchtweg
- Löschdecke
- Rettungshalter

Bestuhlungs - und Rettungswegeplan

Stadt Attendorn

Großer Saal

Block A = 340 Pers.
Block B = 320 Pers.
Block C = 76 Pers.
Block D = 76 Pers.
Gesamt = 816 Pers. (einschl. Jury)

Bestuhlungs - und Rettungswegeplan

Stadthalle Attendorn
Brealauer Str. 40 , 57439 Attendorn

MASSTAB: 1 : 200

Bestuhlungsplan 12 " Schaulanz " Großer Saal

Attendorn natürlich