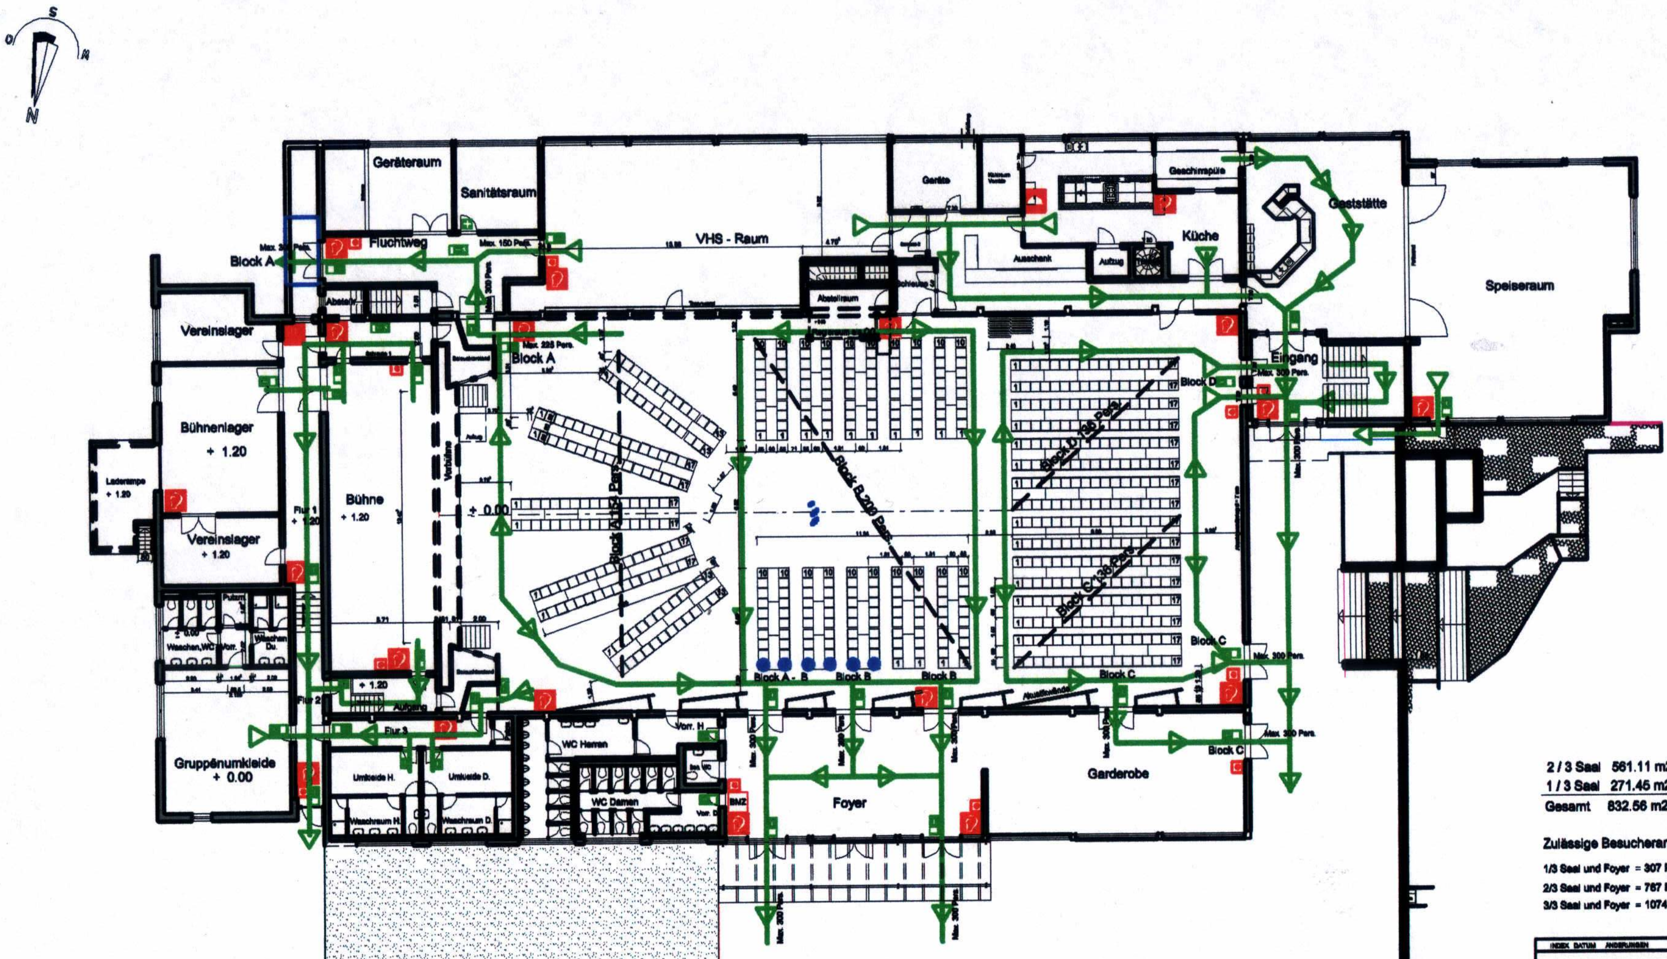

2 / 3 Saal 561.11 m2
1 / 3 Saal 271.45 m2
Gesamt 832.56 m2

Zulässige Besucheranzahl nach Lüftungsanlage

1/3 Saal und Foyer = 307 Personen
2/3 Saal und Foyer = 767 Personen
3/3 Saal und Foyer = 1074 Personen

INDEX	DATUM	ÄNDERUNGEN	BEARBEITET

Stadt Attendorn

Großer Saal

Block A = 184 Personen
Block B = 200 Personen
Block C = 136 Personen
Block D = 136 Personen
Gesamt = 626 Personen

Bestuhlungs - und Rettungswegeplan

Objekt: Stadthalle Attendorn
Breslauer Str. 40 , 57439 Attendorn

Maßstab: 1 : 200

Bauteil: Bestuhlungsplan 13 " Tanz "
Großer Saal

Gez.: 11.02.03 Wil.

[redacted] im Auftrag

Attendorn natürlich

Erdgeschoss

Erklärung :

- Notausgang
- Rettungsweg rechts
- Erste Hilfe
- Feuerlöschgerät
- Löschschlauch
- Brandmelder manuell
- Brandmeldezentrale
- Fluchtweg
- Löschdecke
- Rollstuhlfahrer

Bestuhlungs - und Rettungswegeplan