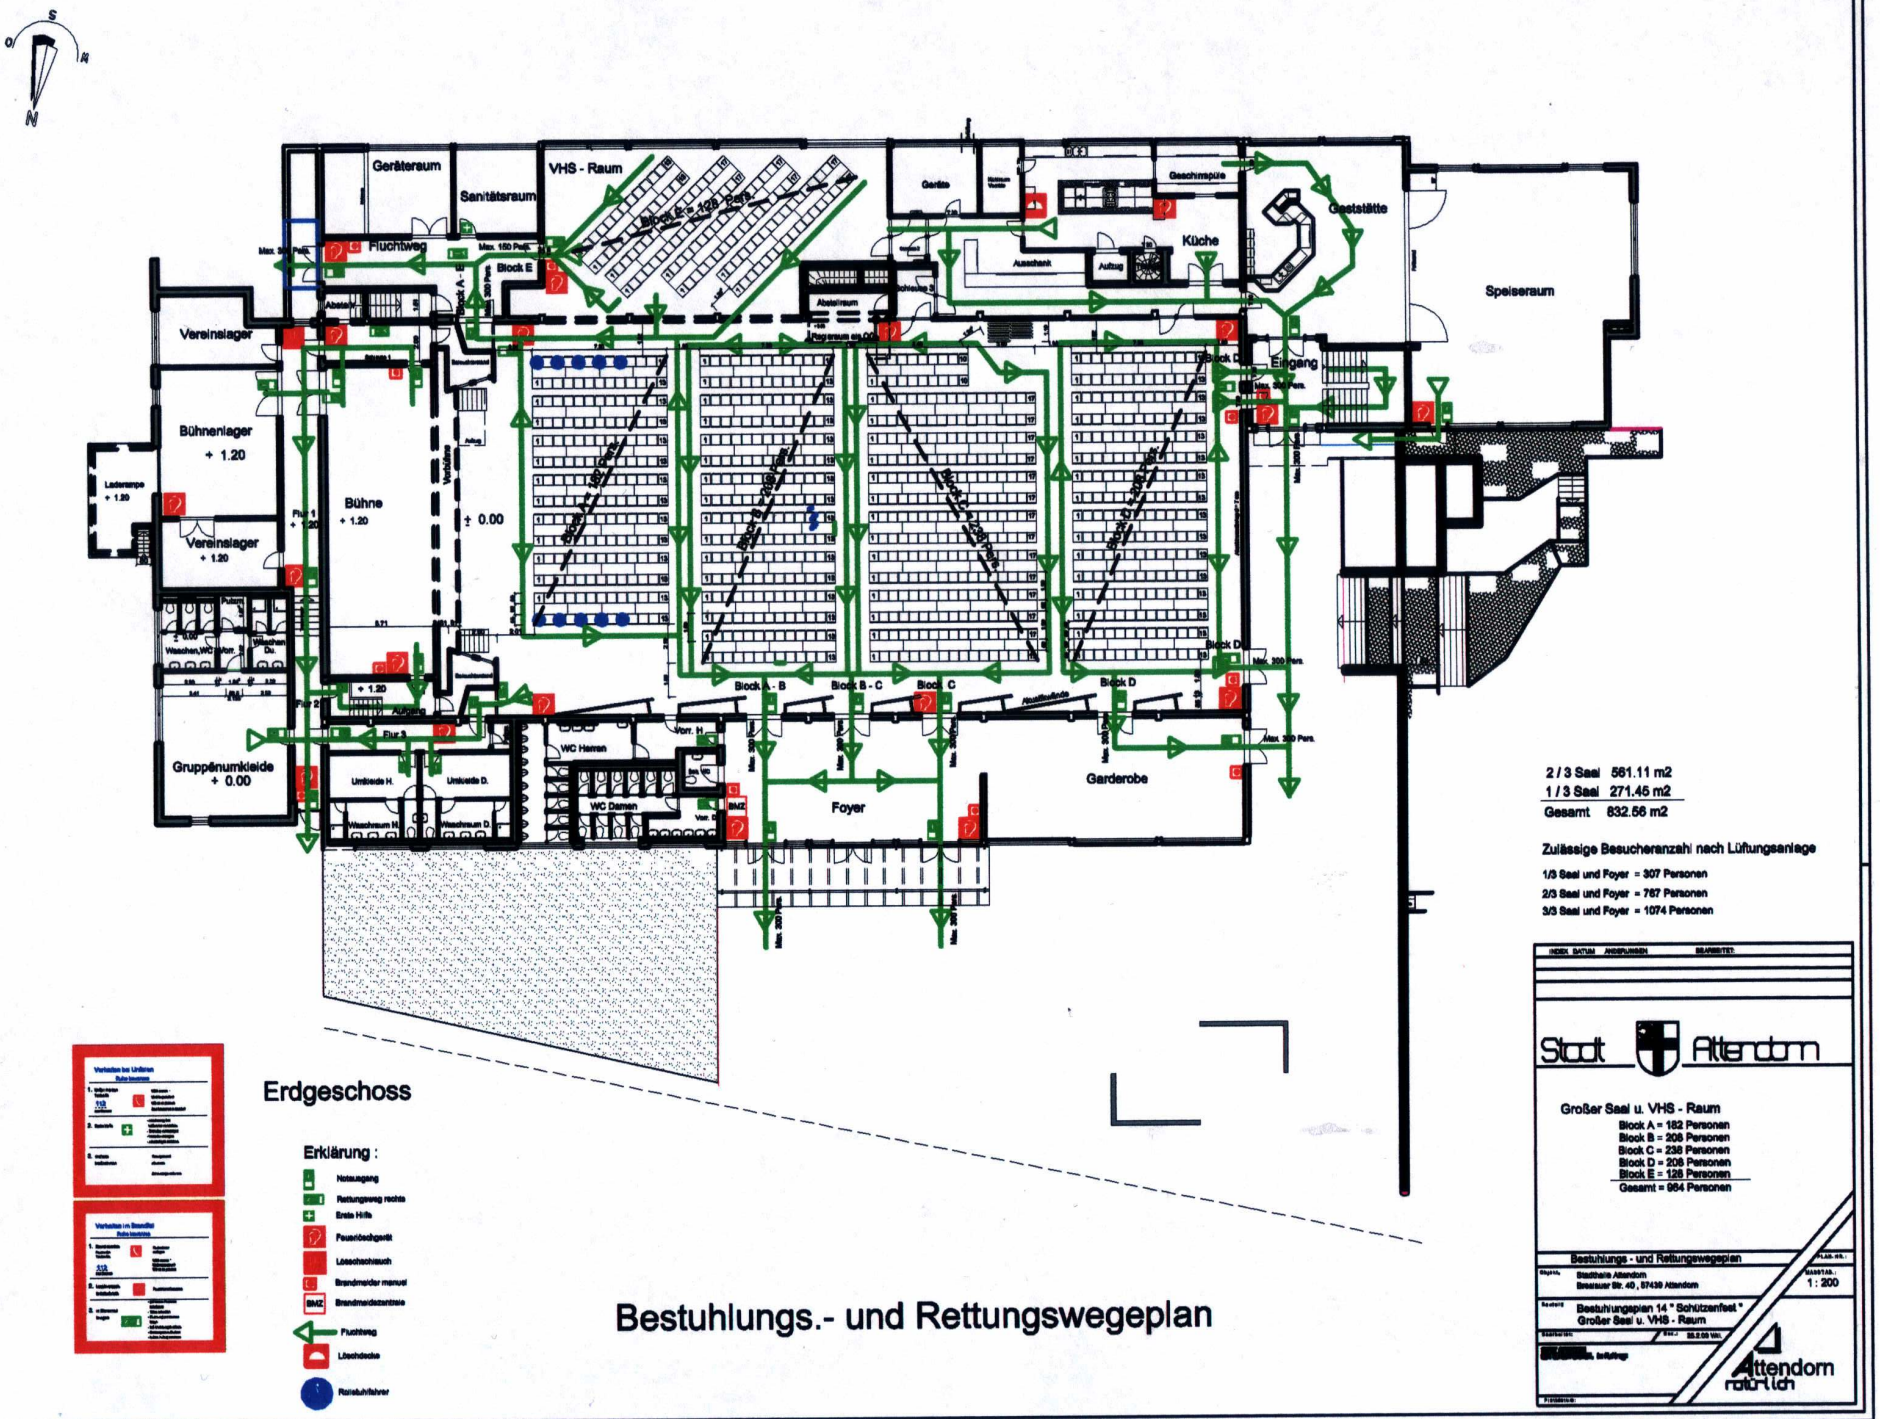

2 / 3 Saal 561.11 m2
1 / 3 Saal 271.45 m2
Gesamt 832.56 m2

Zulässige Besucheranzahl nach Lüftungsanlage

1/3 Saal und Foyer = 307 Personen
2/3 Saal und Foyer = 787 Personen
3/3 Saal und Foyer = 1074 Personen

Erdgeschoss

Erklärung :

- Notausgang
- Rettungsweg rechts
- Erste Hilfe
- Feuerlöschgerät
- Löschschlauch
- Brandmelder manuell
- BMZ Brandmeldezentrale
- Fluchtweg
- Löschdecke
- Rettungsfahrer

Bestuhlungs.- und Rettungswegeplan

INDEX DATUM ÄNDERUNGEN BEARBEITET

Stadt Attendorn

Großer Saal u. VHS - Raum
Block A = 182 Personen
Block B = 208 Personen
Block C = 238 Personen
Block D = 206 Personen
Block E = 126 Personen
Gesamt = 964 Personen

Bestuhlungs - und Rettungswegeplan

Objekt: Stadthalle Attendorn, Brauweiler Str. 40 , 57439 Attendorn

Maßstab: 1 : 200

Bestuhlungsplan 14 " Schützenfest " Großer Saal u. VHS - Raum

Attendorn natürlich