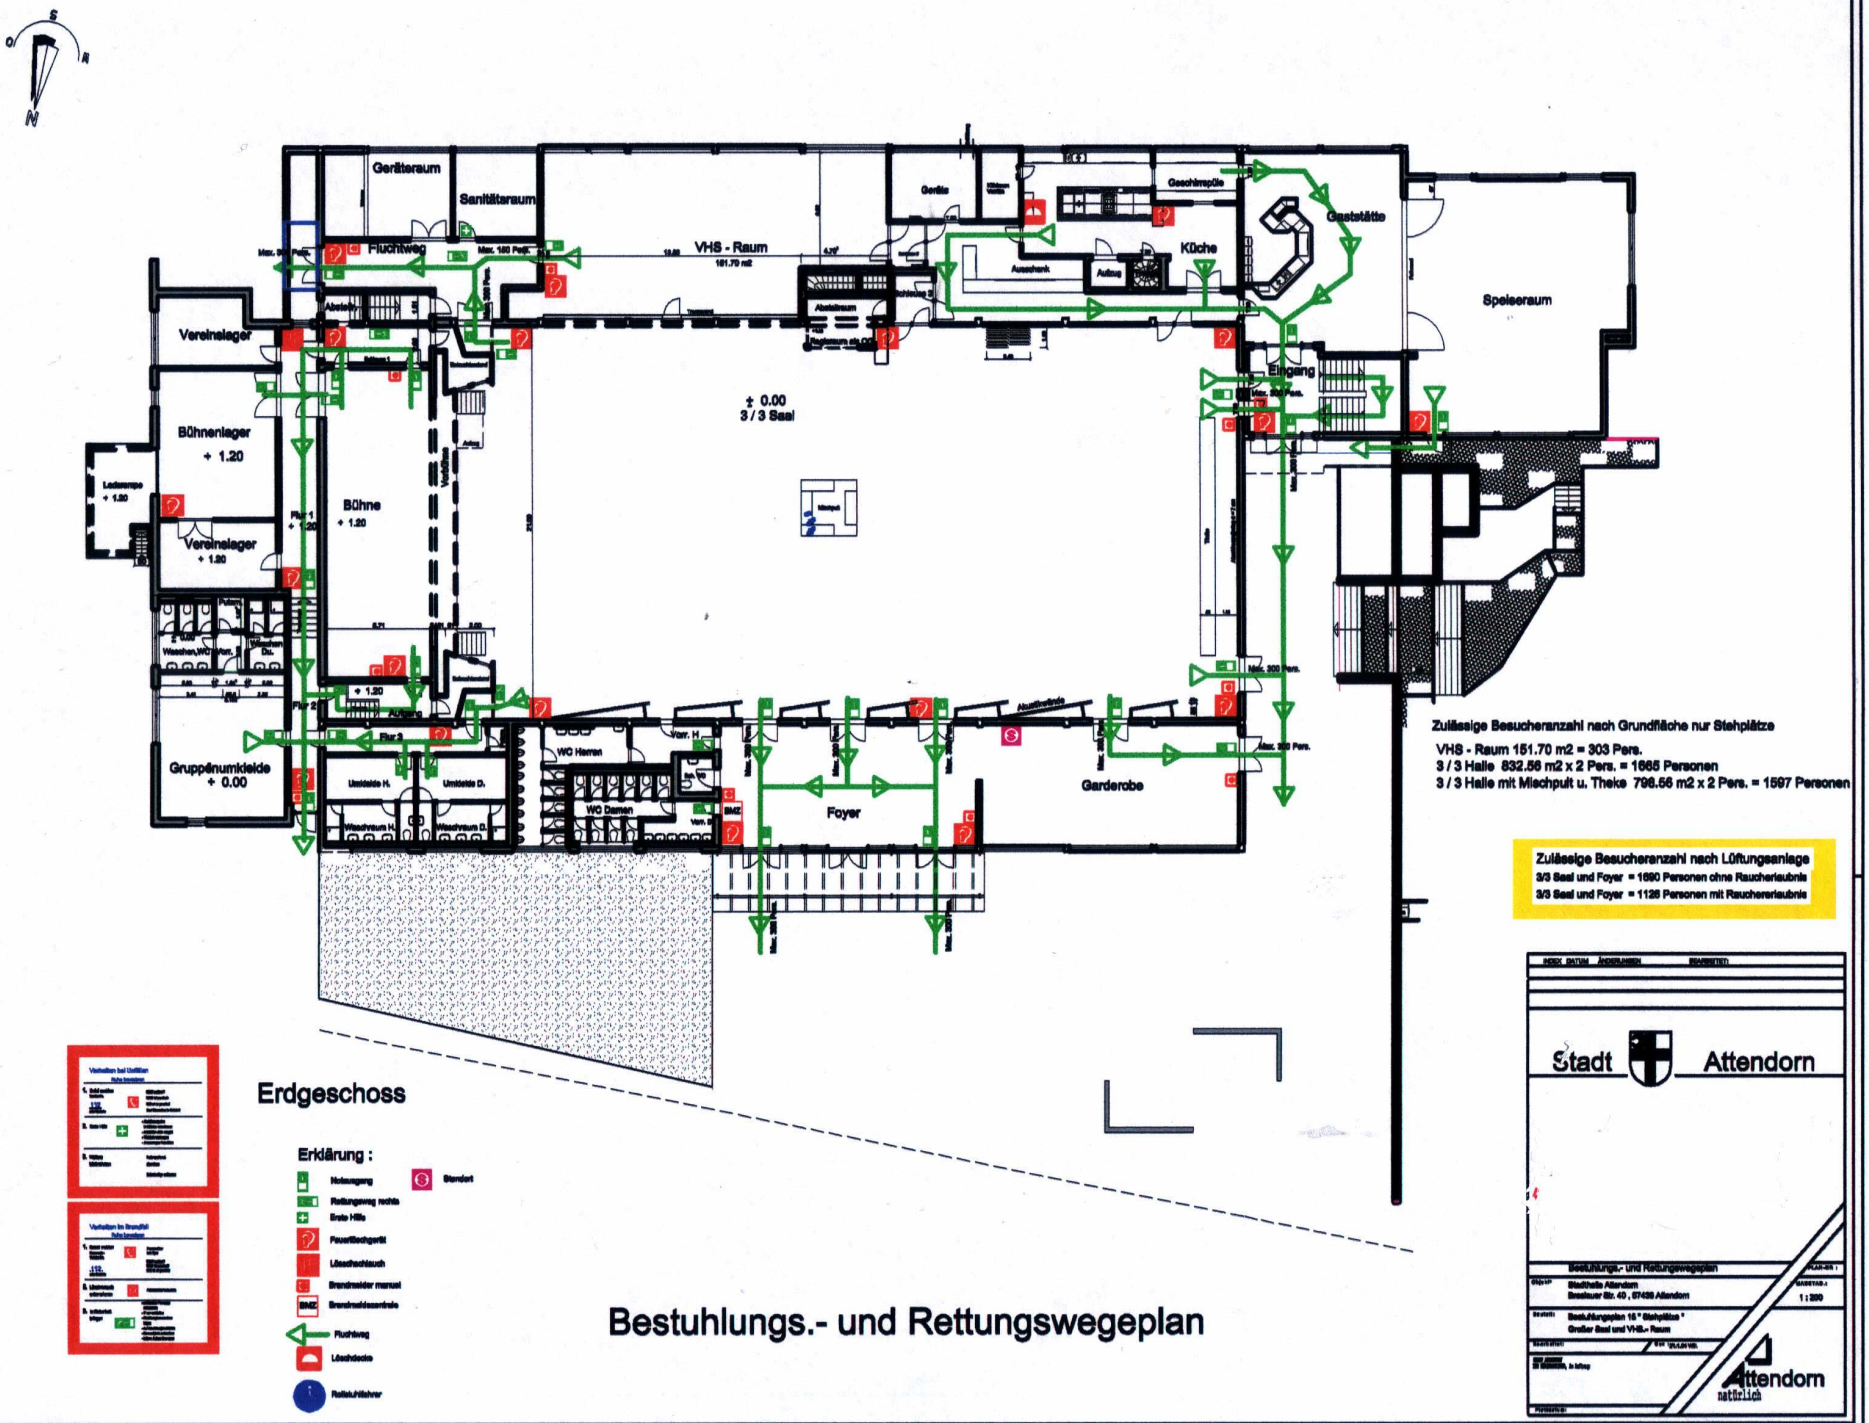
Geräteraum
Sanitäteraum
Fluchtweg
VHS - Raum
151.70 m2
Geschirrspüle
Gaststätte
Küche
Ausschank
Aufzug
Speiseraum
Vereinslager
± 0.00
3 / 3 Saal
Eingang
Bühnenlager
+ 1.20
Bühne
+ 1.20
Vereinslager
+ 1.20
Gruppenumkleide
+ 0.00
Umkleide H.
Umkleide D.
WC Herren
WC Damen
Foyer
Garderobe
Erdgeschoss
Erklärung :
Bestuhlungs.- und Rettungswegeplan
Zulässige Besucheranzahl nach Grundfläche nur Stehplätze
VHS - Raum 151.70 m2 = 303 Pers.
3 / 3 Halle 832.56 m2 x 2 Pers. = 1665 Personen
3 / 3 Halle mit Mischpult u. Theke 796.56 m2 x 2 Pers. = 1597 Personen
Zulässige Besucheranzahl nach Lüftungsanlage
3/3 Saal und Foyer = 1690 Personen ohne Raucherlaubnis
3/3 Saal und Foyer = 1126 Personen mit Raucherlaubnis
Stadt Attendorn
Bestuhlungs- und Rettungswegeplan
Stadthalle Attendorn
Brealauer Str. 40 , 57439 Attendorn
1 : 200
Attendorn
natürlich

15