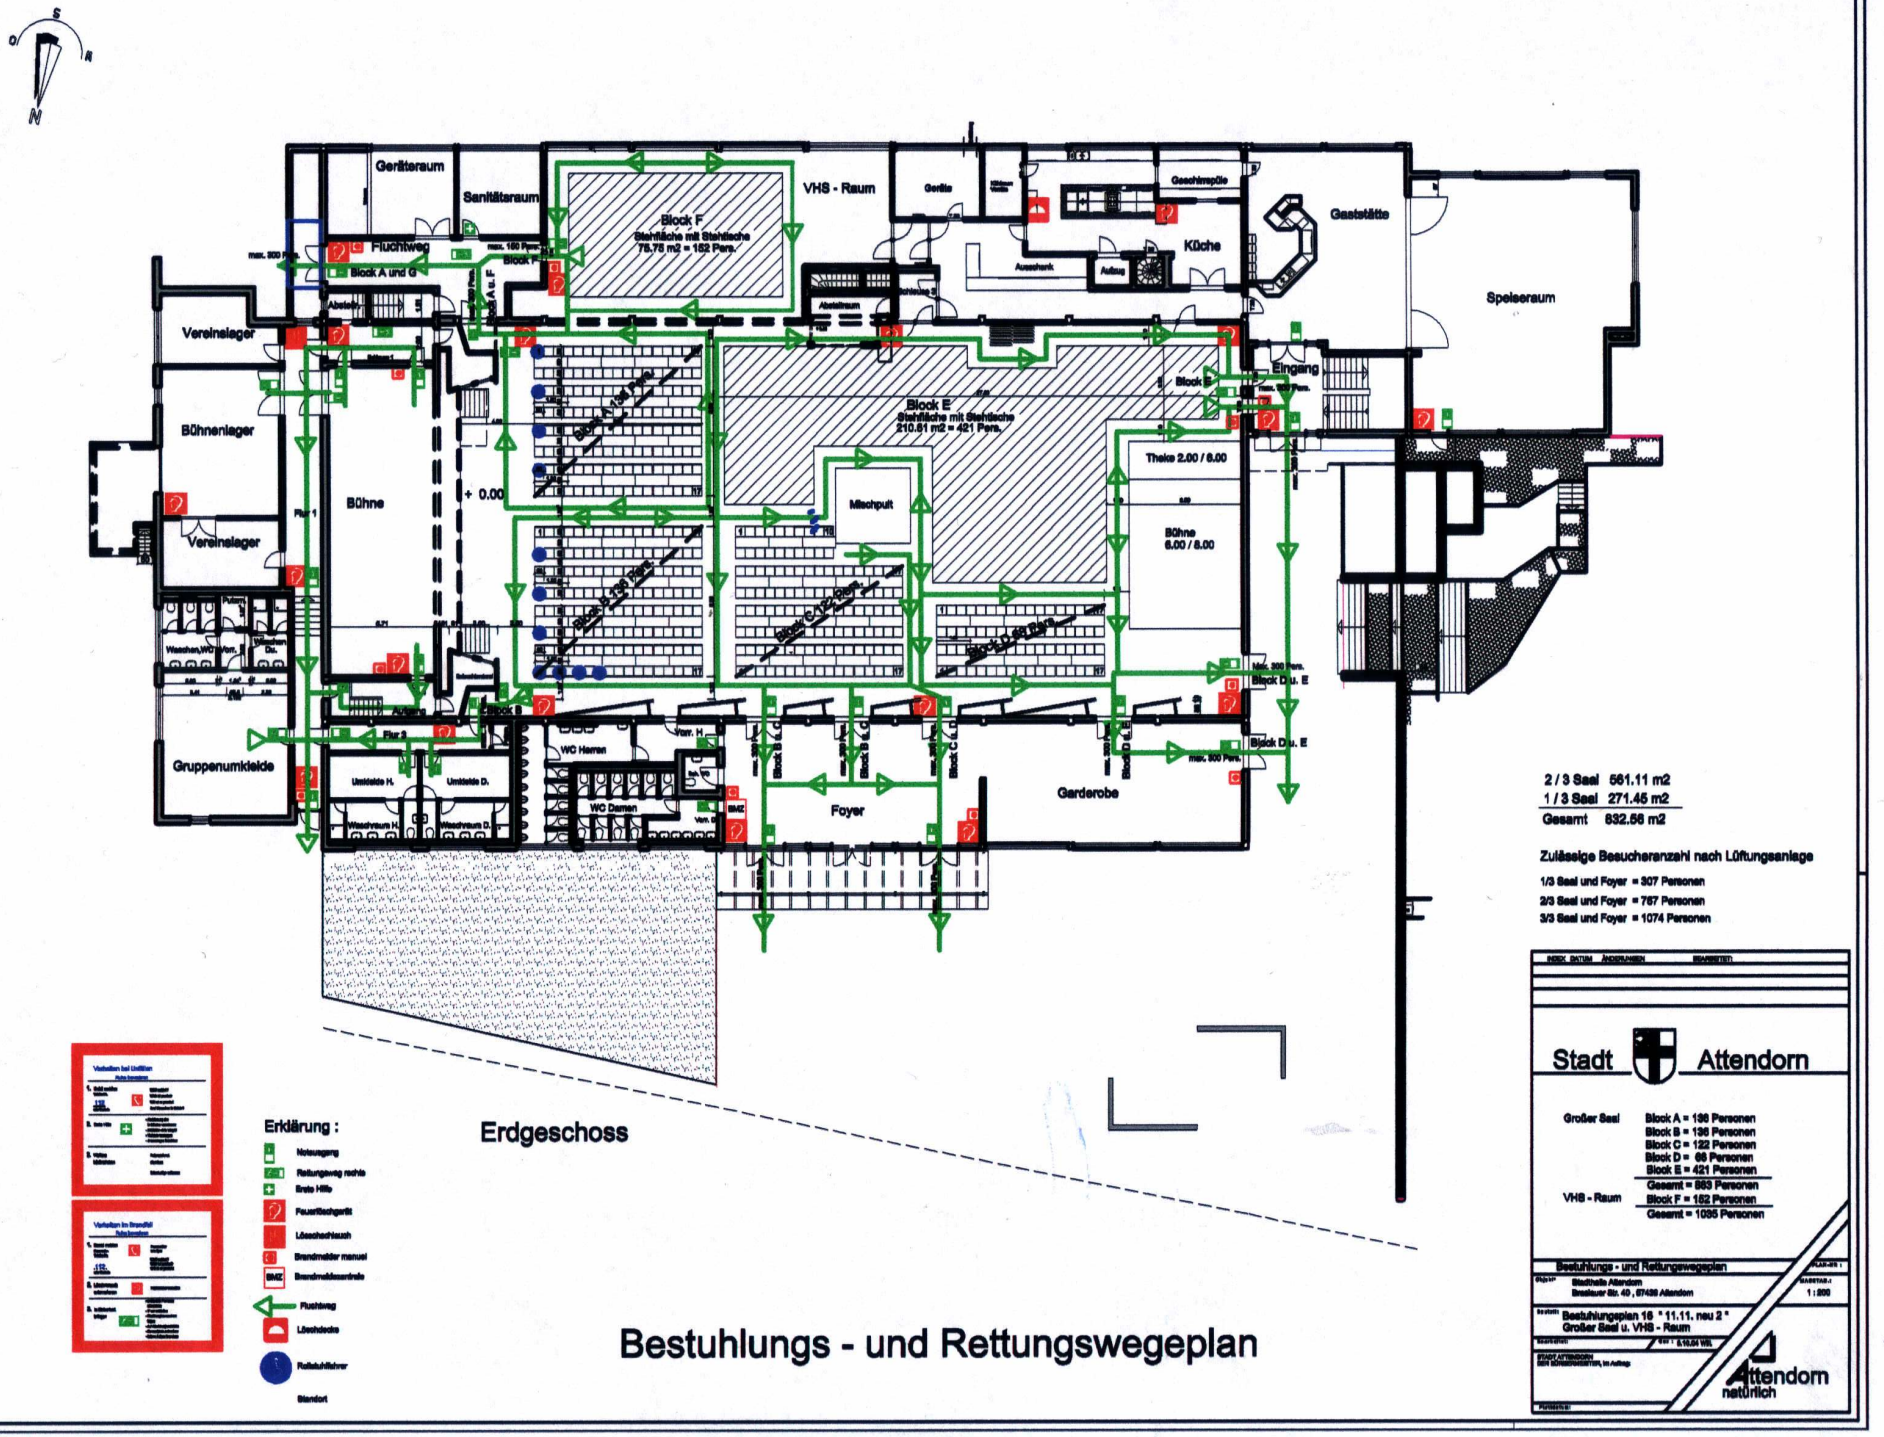

2 / 3 Saal 561.11 m2
1 / 3 Saal 271.45 m2
Gesamt 832.56 m2

Zulässige Besucheranzahl nach Lüftungsanlage

1/3 Saal und Foyer = 307 Personen
2/3 Saal und Foyer = 767 Personen
3/3 Saal und Foyer = 1074 Personen

Erklärung :

- Notausgang
- Rettungsweg rechts
- Erste Hilfe
- Feuerlöschgerät
- Löschschlauch
- Brandmelder manuel
- BMZ Brandmeldezentrale
- Fluchtweg
- Löschdecke
- Rohrbruchventil
- Standort

Erdgeschoss

Bestuhlungs - und Rettungswegeplan

Stadt Attendorn

Großer Saal	Block A = 136 Personen
	Block B = 136 Personen
	Block C = 122 Personen
	Block D = 66 Personen
	Block E = 421 Personen
	Gesamt = 883 Personen
VHS - Raum	Block F = 152 Personen
	Gesamt = 1035 Personen

Bestuhlungs - und Rettungswegeplan
Stadthalle Attendorn
Brauerei Str. 40 , 57439 Attendorn
1:200
Bestuhlungsplan 16 " 11.11. neu 2 "
Großer Saal u. VHS - Raum

Attendorn natürlich

16