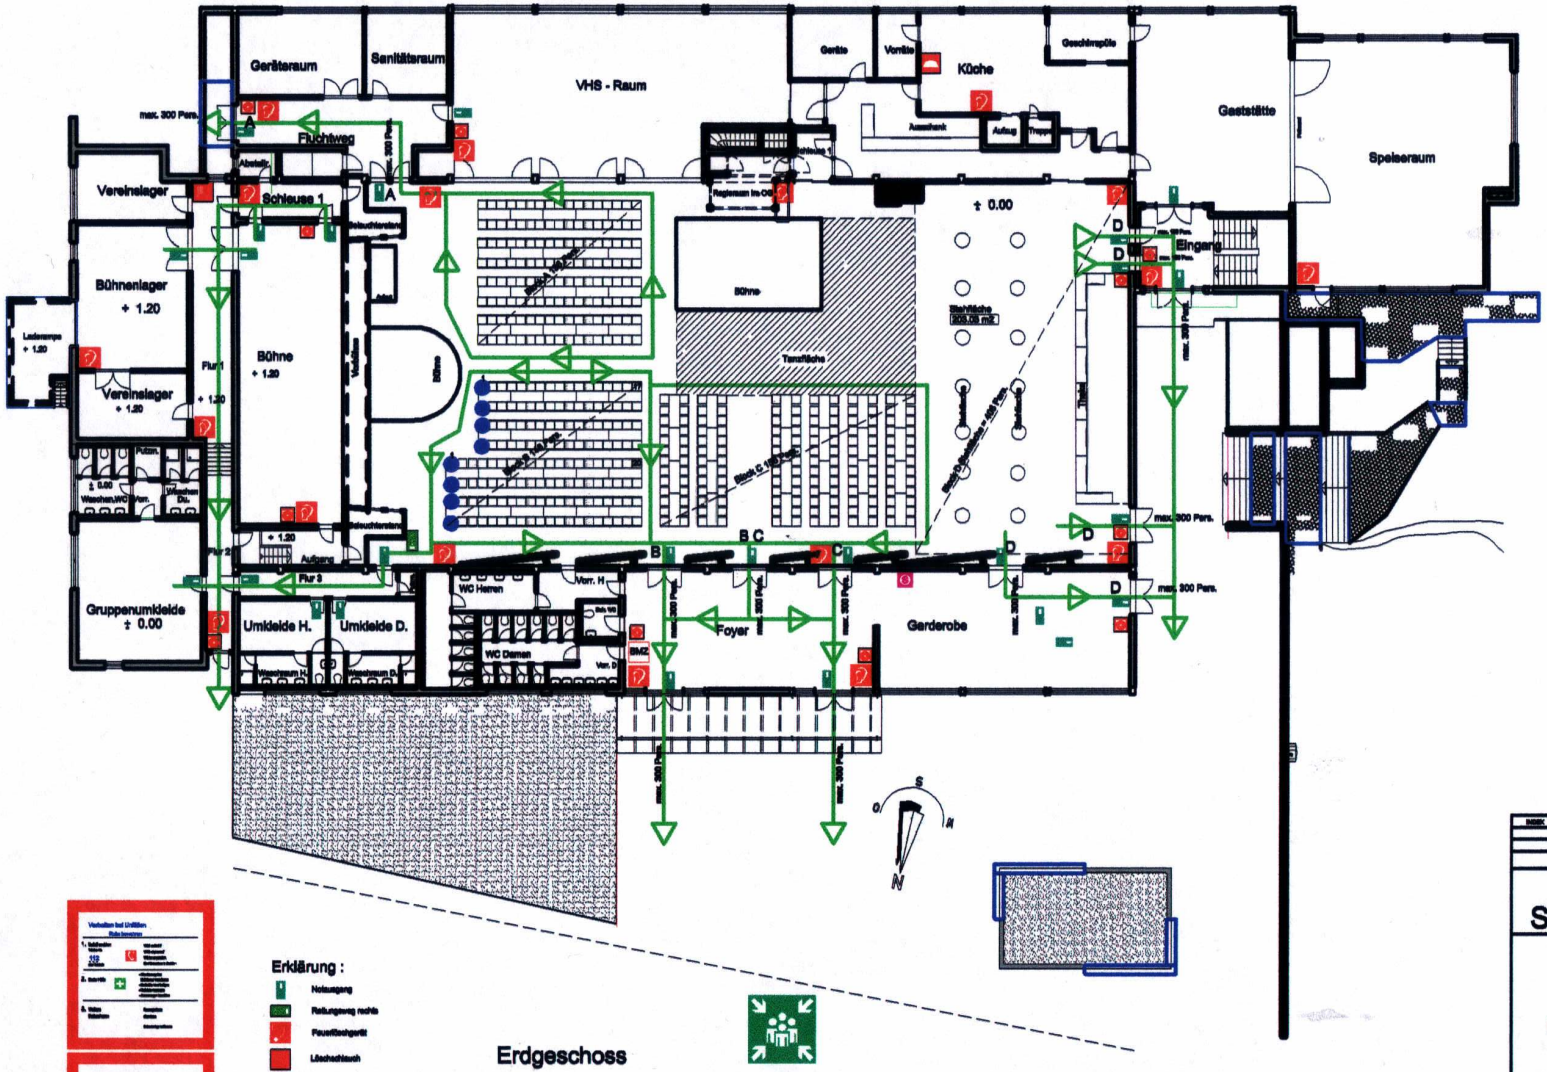
Geräteraum
Sanitärraum
VHS - Raum
Küche
Gaststätte
Speiseraum
Vereinslager
Schleuse 1
Flucht/weg
Bühnenlager
Bühne
Vereinslager
Gruppenumkleide
Umkleide H.
Umkleide D.
WC Herren
WC Damen
Foyer
Garderobe
Eingang
Block A = 136 Pers.
Block B = 148 Pers.
Block C = 156 Pers.
Block D Stehfläche = 406 Pers.
Gesamt = 846 Pers.
Erklärung :
Erdgeschoss
Bestuhlungs - und Rettungswegeplan
Stadt Attendorn
Bestuhlungsplan
1 : 100
Attendorn
natürlich

17