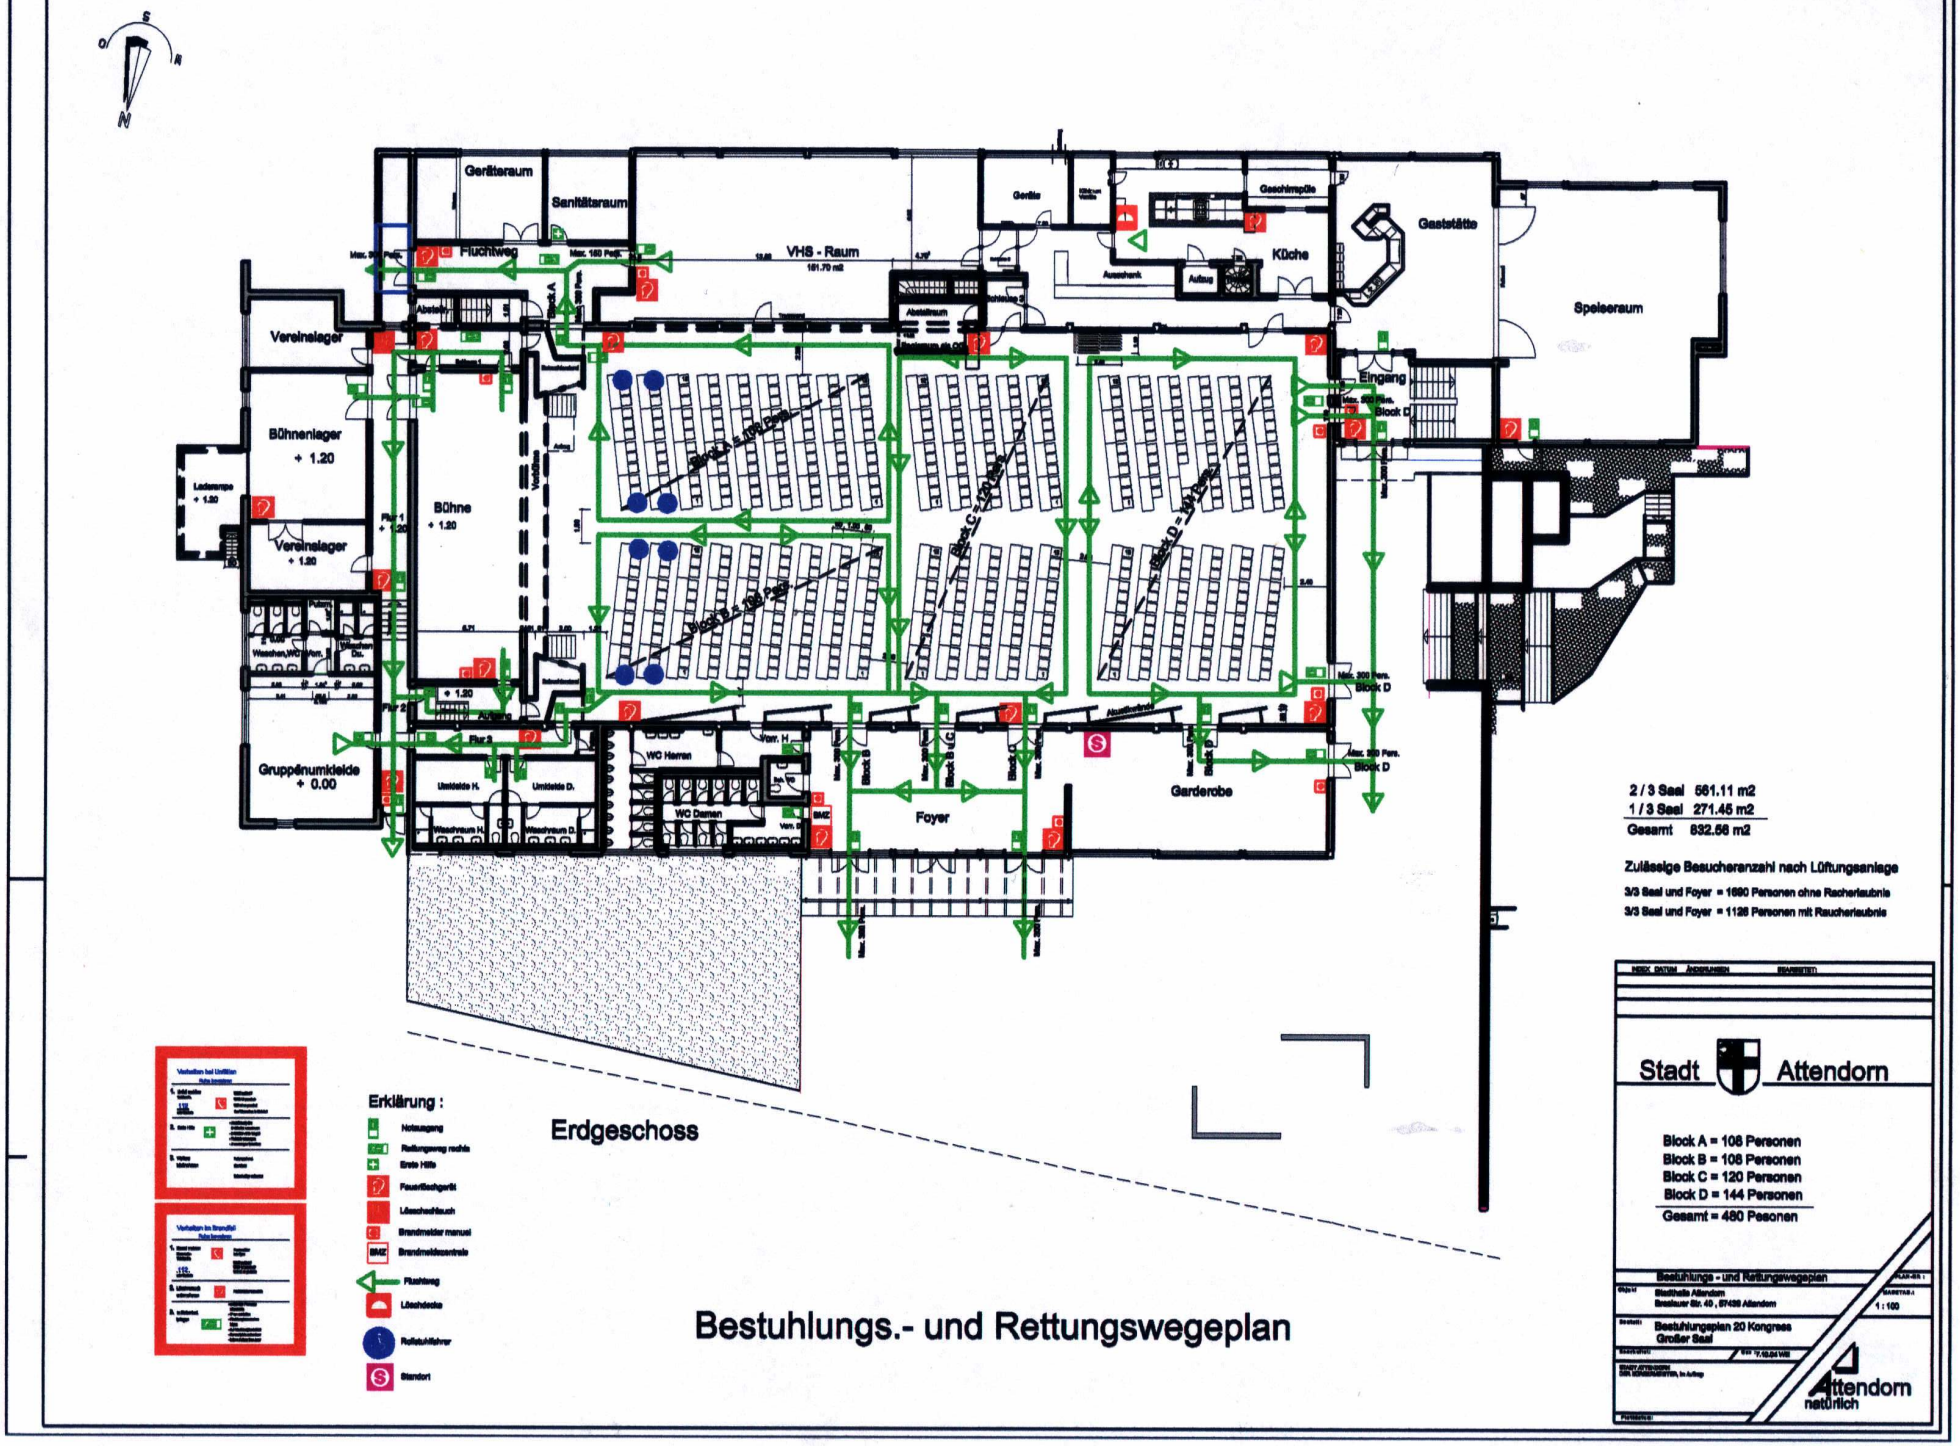
Geräteraum
Sanitäteraum
Fluchtweg
VHS - Raum
Geräte
Geschirrspüle
Küche
Gaststätte
Speiseraum
Vereinslager
Bühnenlager
+ 1.20
Bühne
+ 1.20
Vereinslager
+ 1.20
Laderampe
+ 1.20
Eingang
Block D
Gruppenumkleide
+ 0.00
Umkleide H.
Umkleide D.
Waschraum H.
Waschraum D.
WC Herren
WC Damen
BMZ
Foyer
Garderobe
Block A = 108 Pers.
Block B = 108 Pers.
Block C = 120 Pers.
Block D = 144 Pers.
Max. 300 Pers. Block D
Max. 300 Pers. Block D
Max. 300 Pers. Block D
Erklärung :
Notausgang
Rettungsweg rechts
Erste Hilfe
Feuerlöschgerät
Löschschlauch
Brandmelder manuel
Brandmeldezentrale
Fluchtweg
Löschdecke
Rettungsführer
Standort
Erdgeschoss
Bestuhlungs.- und Rettungswegeplan
2 / 3 Saal 561.11 m2
1 / 3 Saal 271.45 m2
Gesamt 832.56 m2
Zulässige Besucheranzahl nach Lüftungsanlage
3/3 Saal und Foyer = 1690 Personen ohne Raucherlaubnis
3/3 Saal und Foyer = 1126 Personen mit Raucherlaubnis
Stadt Attendorn
Block A = 108 Personen
Block B = 108 Personen
Block C = 120 Personen
Block D = 144 Personen
Gesamt = 480 Pesonen
Bestuhlungs - und Rettungswegeplan
Stadthalle Attendorn
Bestuhlungsplan 20 Kongress Großer Saal
1 : 100
Attendorn natürlich

20