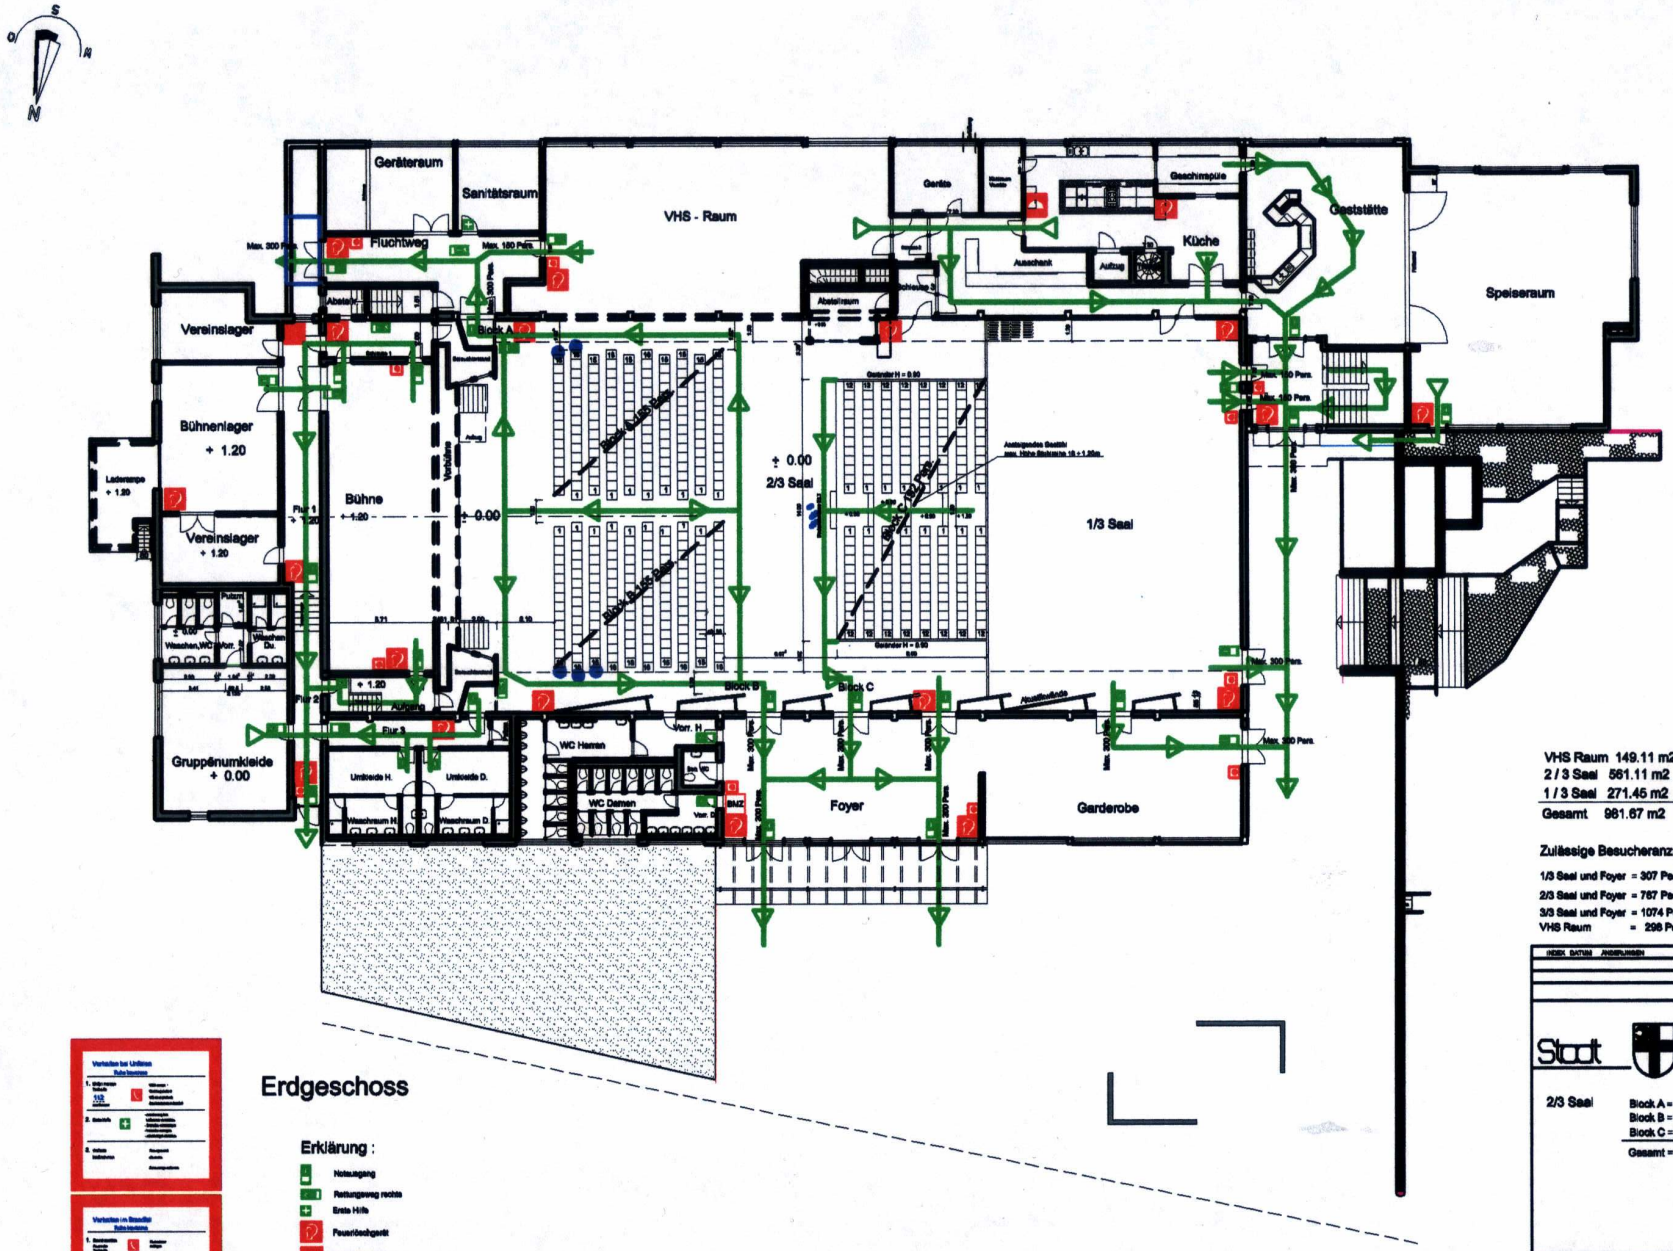

VHS Raum 149.11 m2
2 / 3 Saal 561.11 m2
1 / 3 Saal 271.45 m2
Gesamt 981.67 m2

Zulässige Besucheranzahl nach Lüftungsanlage

1/3 Saal und Foyer = 307 Personen
2/3 Saal und Foyer = 767 Personen
3/3 Saal und Foyer = 1074 Personen
VHS Raum = 298 Personen

Erdgeschoss

Erklärung :

- Notausgang
- Rettungsweg rechts
- Erste Hilfe
- Feuerlöschgerät
- Löschschlauch
- Brandmelder manuel
- BMZ Brandmeldezentrale
- Fluchtweg
- Löschdecke
- Rollstuhlfahrer

Stadt Attendorn

2/3 Saal

Block A = 155 Personen
Block B = 155 Personen
Block C = 192 Personen
Gesamt = 502 Personen

Bestuhlungs - und Rettungswegeplan

Stadthalle Attendorn
Breslauer Str. 40 , 57439 Attendorn

1 : 200

Bestuhlungsplan 1 ansteigende Bestuhlung
Großer Saal u. VHS - Raum

Attendorn natürlich

Bestuhlungs.- und Rettungswegeplan